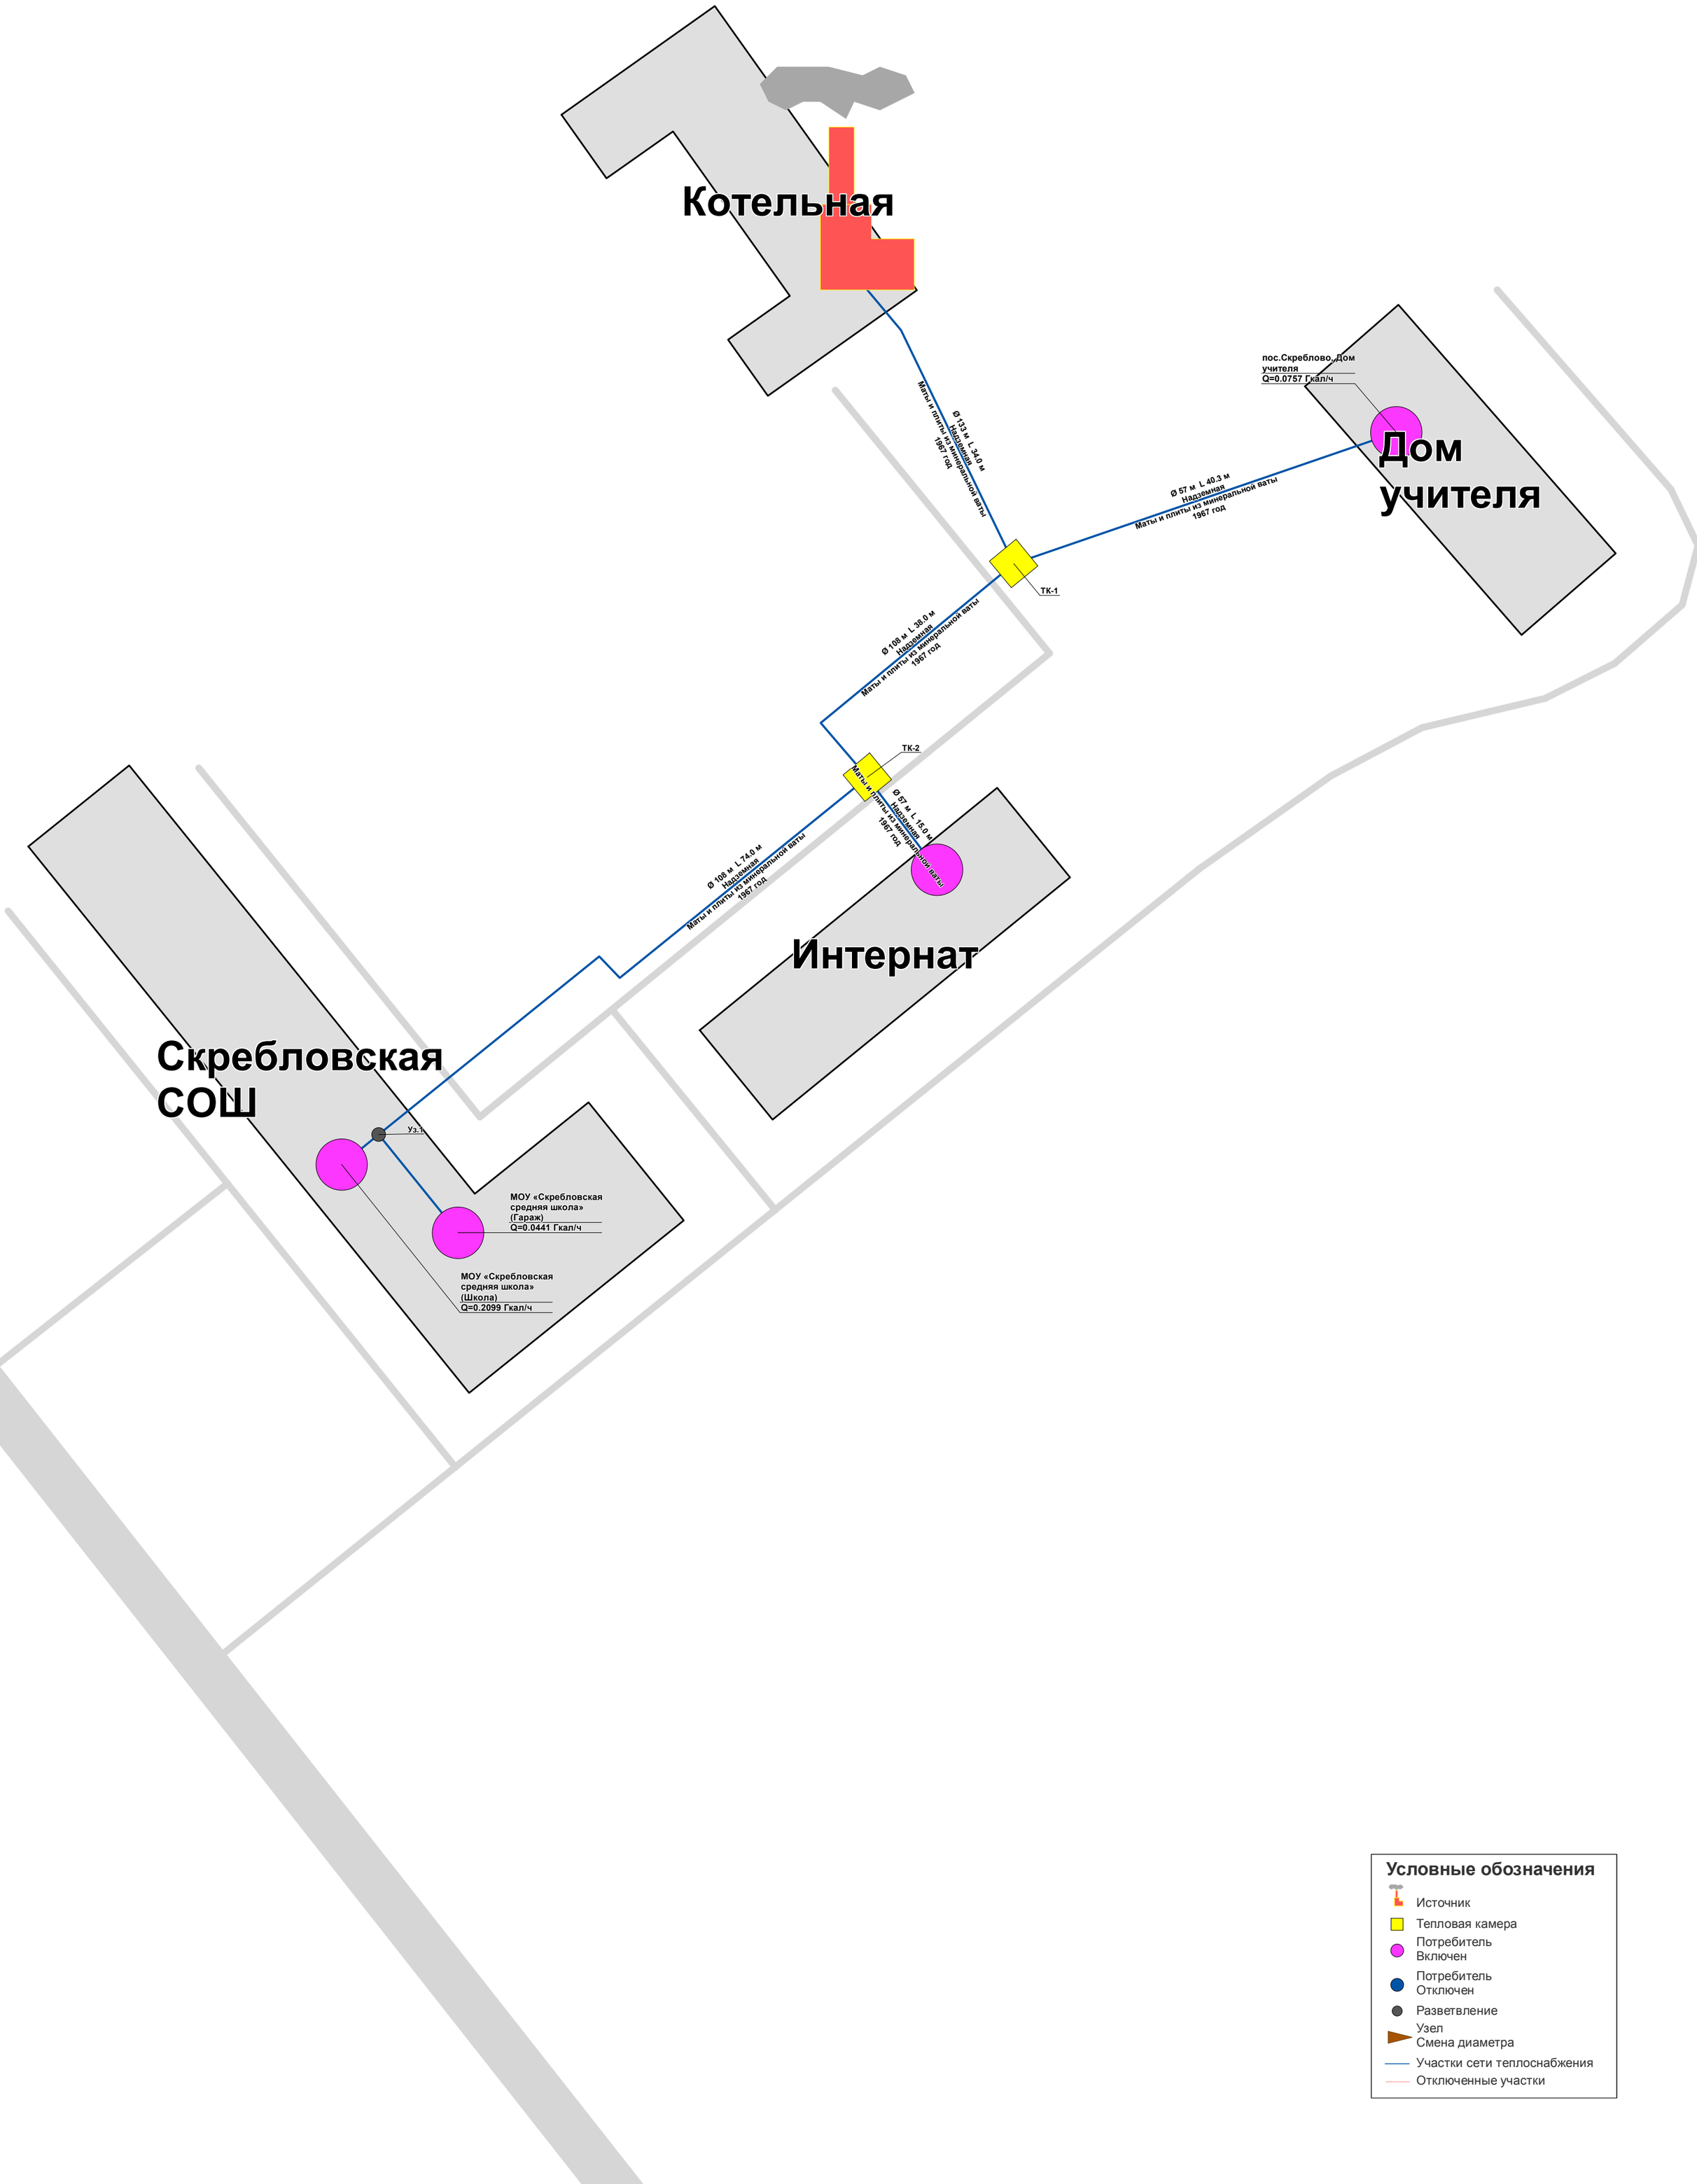
Котельная
Маты и плиты из минеральной ваты
Ø 133 м L 34.0 м
Надземная
1967 год
пос.Скреблово, Дом учителя
Q=0.0757 Гкал/ч
Дом учителя
Ø 57 м L 40.3 м
Надземная
Маты и плиты из минеральной ваты
1967 год
ТК-1
Ø 108 м L 38.0 м
Надземная
Маты и плиты из минеральной ваты
1967 год
ТК-2
Маты и плиты из минеральной ваты
Ø 57 м L 15.0 м
Надземная
Маты и плиты из минеральной ваты
1967 год
Ø 108 м L 74.0 м
Надземная
Маты и плиты из минеральной ваты
1967 год
Интернат
Скребловская СОШ
Уз.1
МОУ «Скребловская средняя школа» (Гараж)
Q=0.0441 Гкал/ч
МОУ «Скребловская средняя школа» (Школа)
Q=0.2099 Гкал/ч
Условные обозначения
Источник
Тепловая камера
Потребитель Включен
Потребитель Отключен
Разветвление
Узел Смена диаметра
Участки сети теплоснабжения
Отключенные участки